


Kadaster
 Kadaster Perceelnr
● BAG Verblijfsobjecten

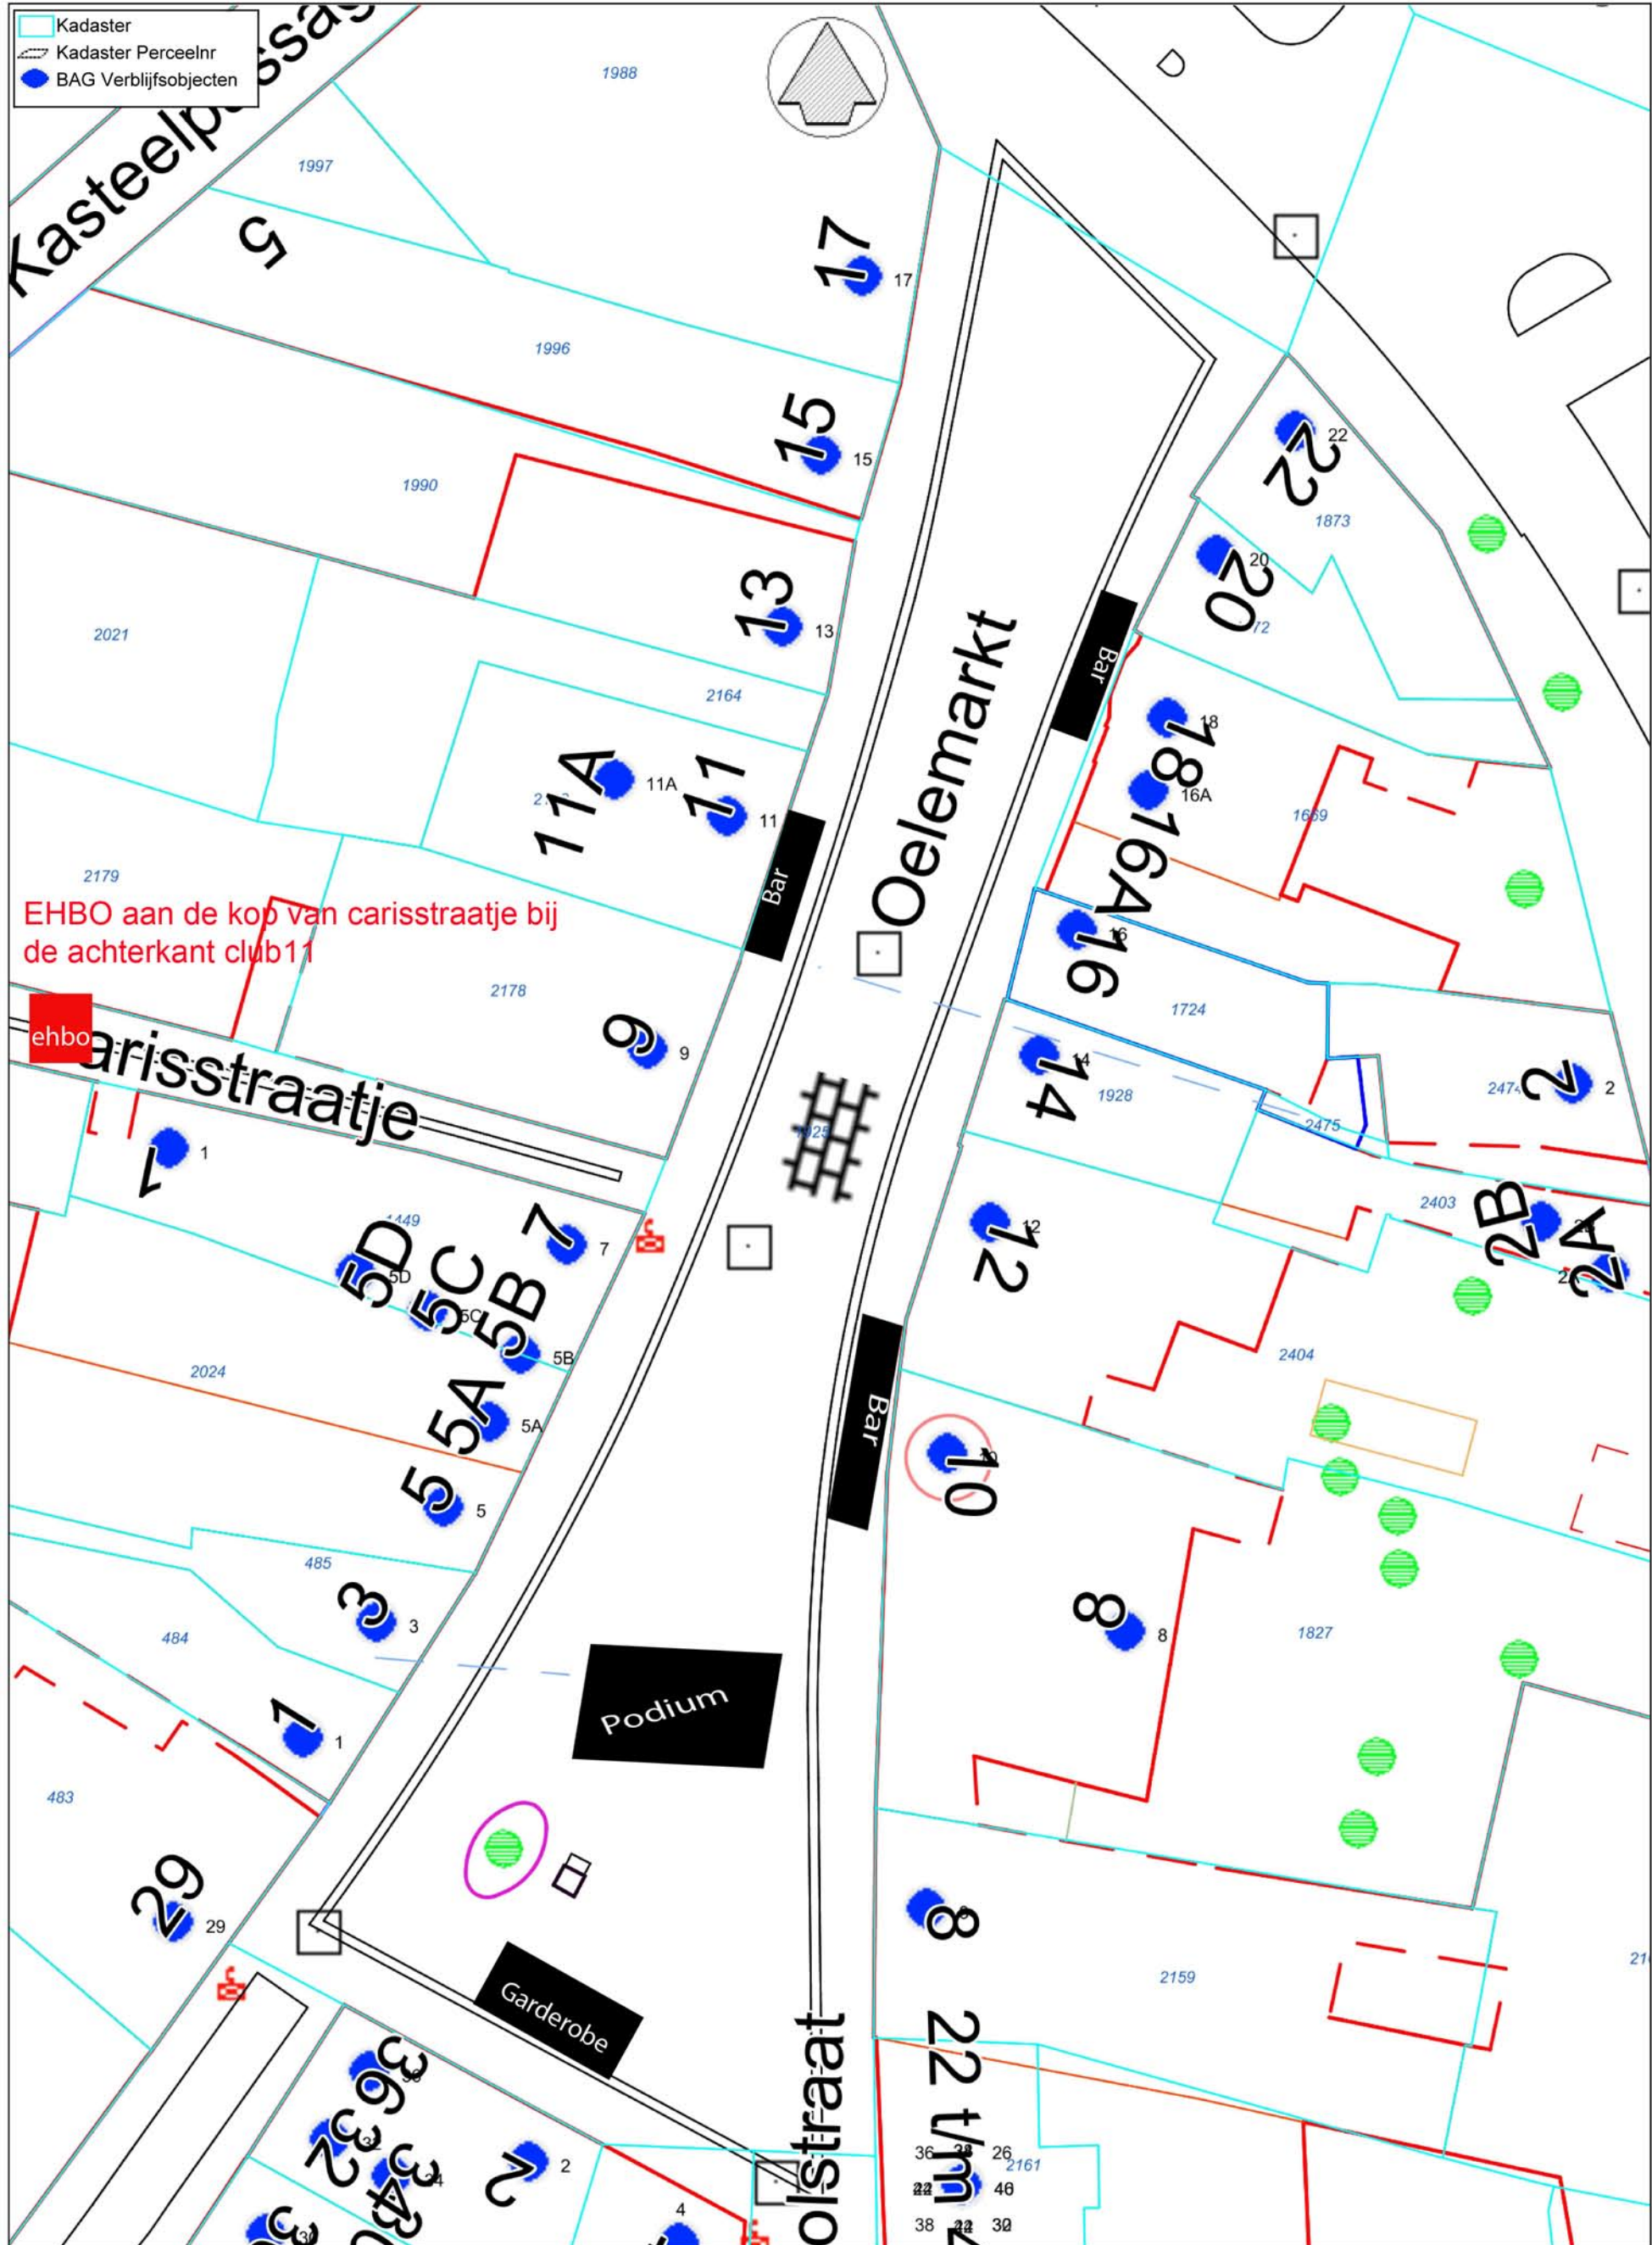

EHBO aan de kop van carisstraatje bij de achterkant club11

ehbo

Podium

Garderobe

Oelemarkt

Carisstraatje

Schaal 1:300



Aan deze informatie kunnen geen rechten worden ontleend GEO-informatie